


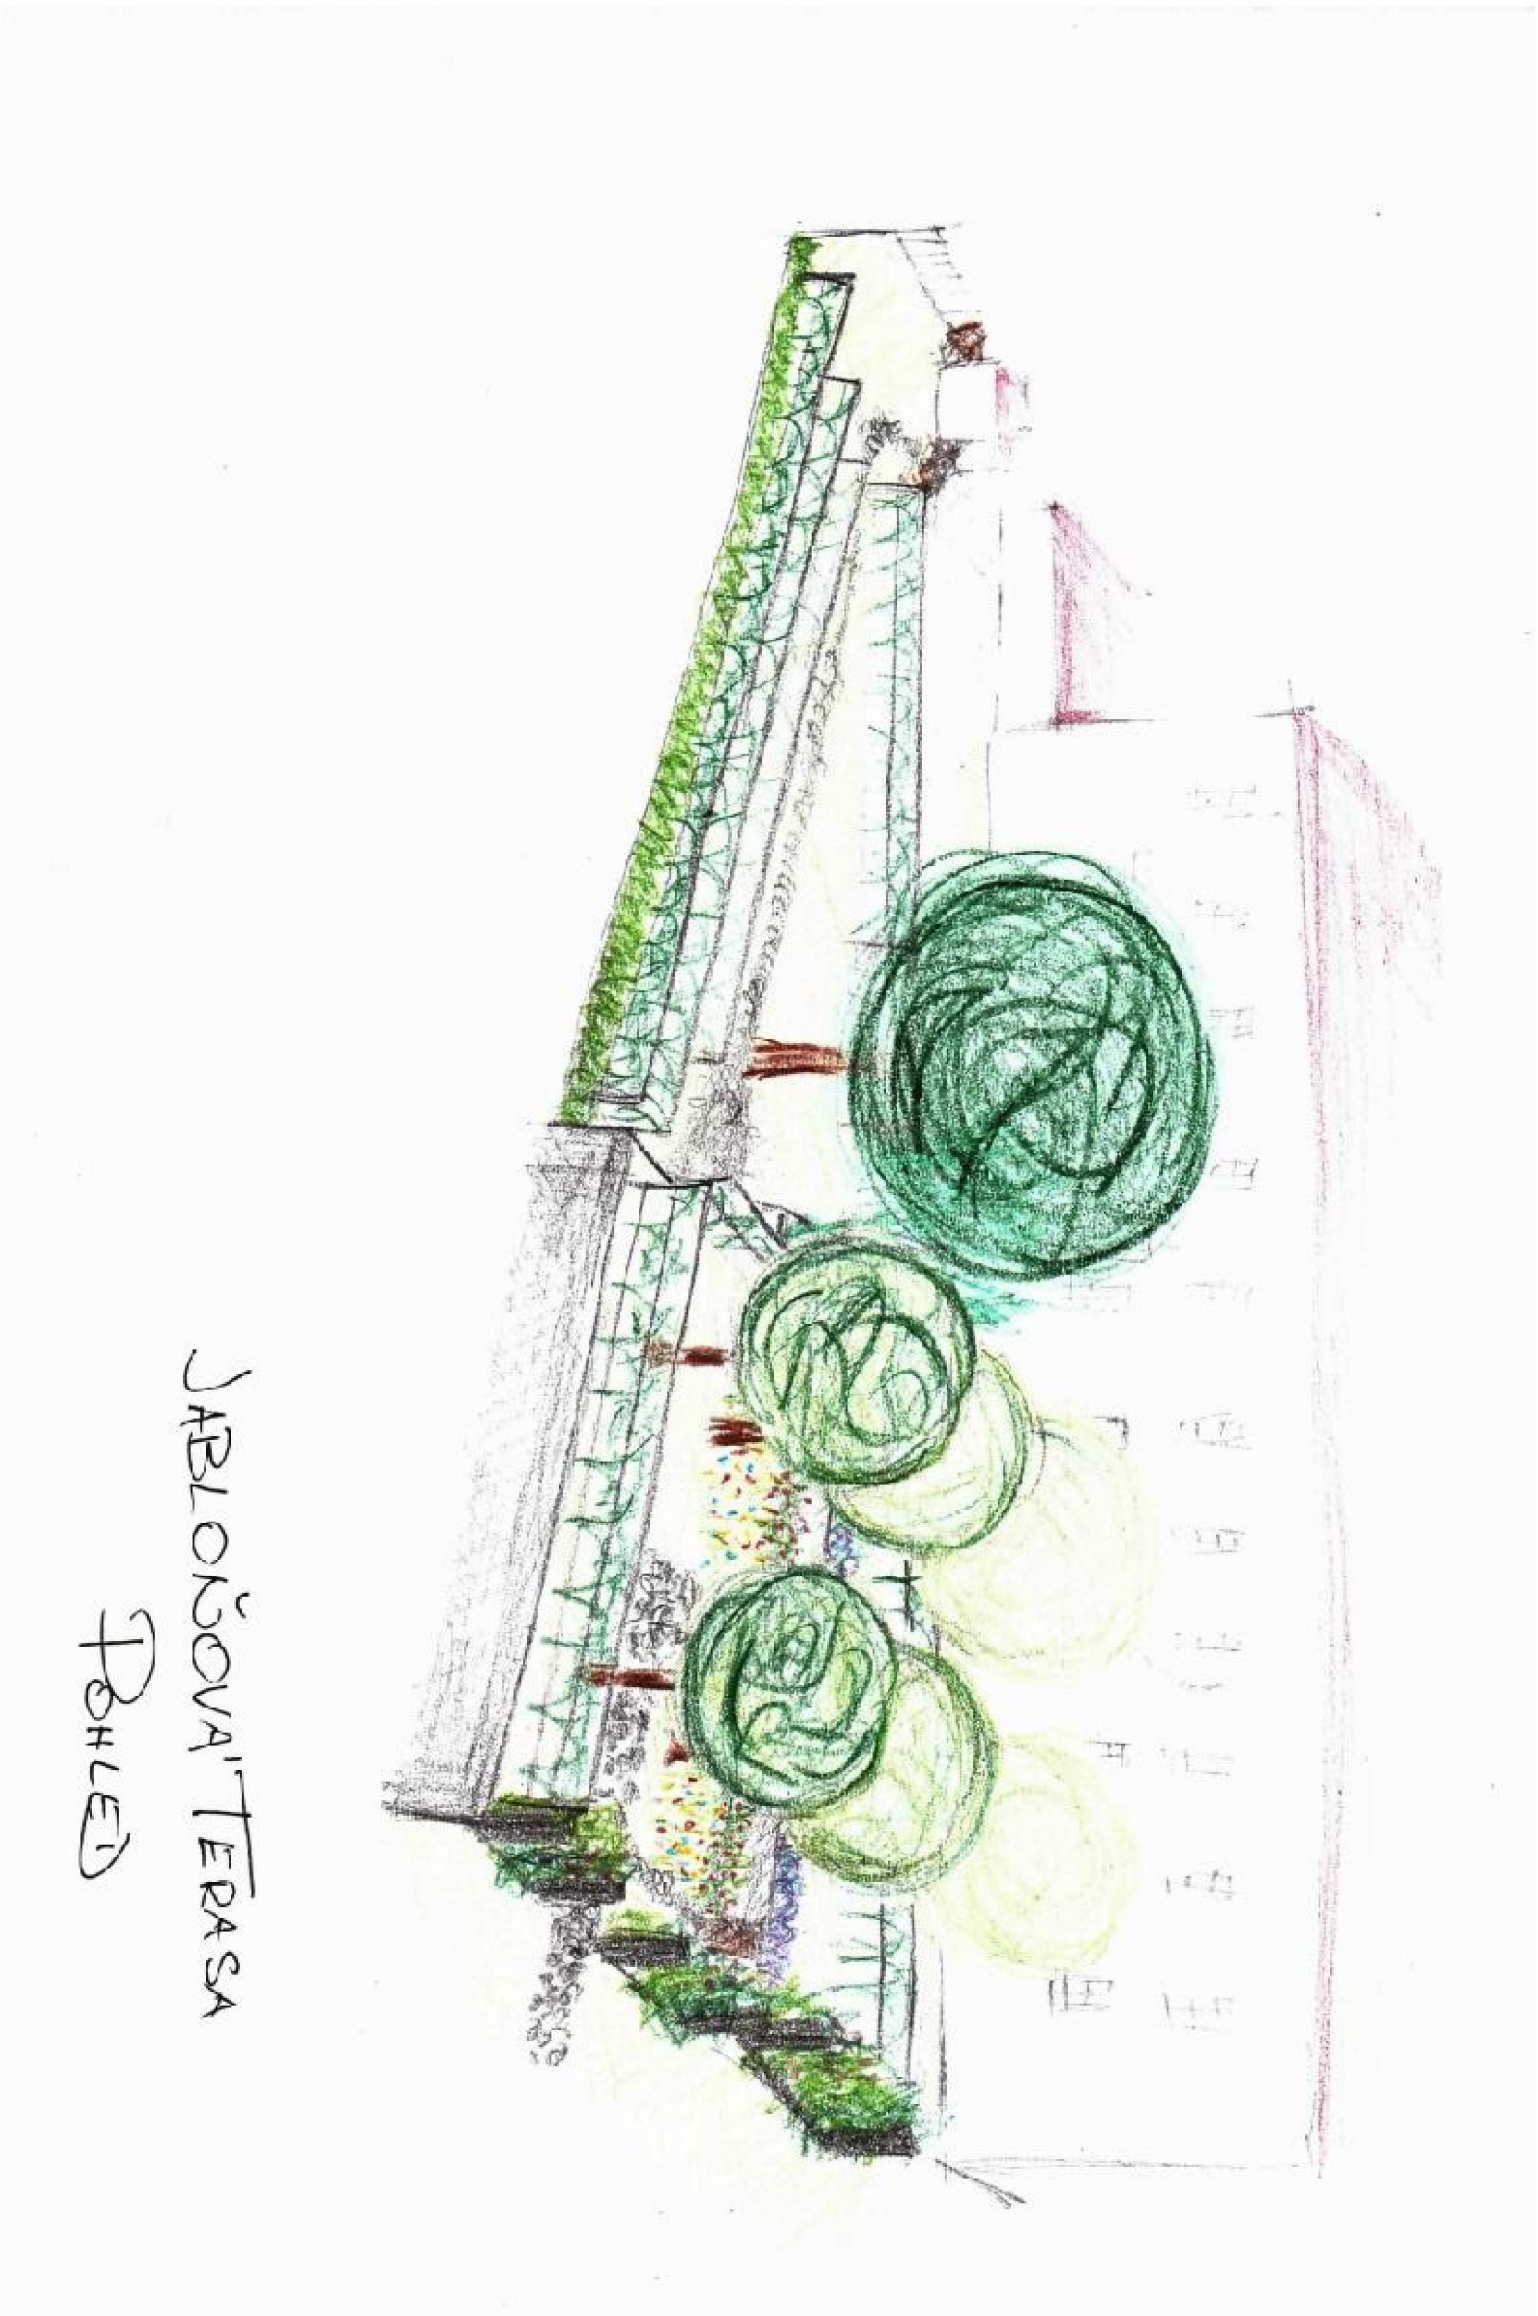

JABLOŇOVÁ TERASA
POHLED

POZN.: LOKALITA NEBYLA GEODETICKY ZAMĚŘENA

Jabloňová terasa Rosice k.ú. Rosice u Brna , parc. č. 81/1		 ing. Stanislav Mikes ing. arch. Martin Špiller m.spiller@mol.cz, tel: 776 193 871 s.mikes@post.cz, tel: 776 204 037 www.msmprojekt.cz
INVESTOR:	Jabloňová terasa z.s. Žerotínovo náměstí 1, Rosice 66501	DATUM: 01/2022
ZODP. PROJEKTANT:	ing. Stanislav Mikes Lipová 1332, Rosice 665 01	STUPĚŇ: úz.souhlas
AUTOR:	ing. arch. Eva Wagnerová, Lenka Urbančíková	MĚŘÍTKO:
VYPRACOVAL:	ing. Stanislav Mikes	REVIZE: 1:250
NÁZEV VÝKRESU:	JIŽNÍ POHLED NÁVRHOVÝ STAV	VÝKRES Č. 04