

SEZNAM KÁCENÝCH DŘEVIN			
P.Č.	TAXON	PR.KM.	OB.KM.
1	Juglans regia	38	120
2	Juglans regia	4,5	14,0
3	Ulmus carpinifolia	23	75
4	Ulmus carpinifolia	20	62
11	Pinus nigra 24-	80	
12	Pinus nigra 25	90	
20	Ulmus carpinifolia	20	60

Poznámk	prosychna	suchý



LEGENDA:

- 1

STÁVAJÍCÍ STROM K PONECHÁNÍ
- 7

STÁVAJÍCÍ STROM K ASANACI

- STÁVAJÍCÍ STAVEBNÍ KONSTRUKCE K ODSTRANĚNÍ
- BETONOVÝ LEM VSTUPU DO SKLEPA K REKONSTRUKCI
- SMÍŠENÉ ZDIVO S PŘEVAHOU KAMENE K REKONSTRUKCI, KAMENNÉ SCHODIŠTĚ K REKONSTRUKCI
- STÁVAJÍCÍ OPLOCENÍ, PODEZDÍVKA ZE SMÍŠENÉHO ZDIVA, CHLEBNÉ PILÍŘE - REKONSTRUKCE NENÍ SOUČÁSTÍ TĚTO PD
- STÁVAJÍCÍ CHLEBNÉ ZDIVO - REKONSTRUKCE NENÍ SOUČÁSTÍ TĚTO PD
- VSTUP DO SKLEPA
- STÁVAJÍCÍ PLOT DRÁTĚNÝ

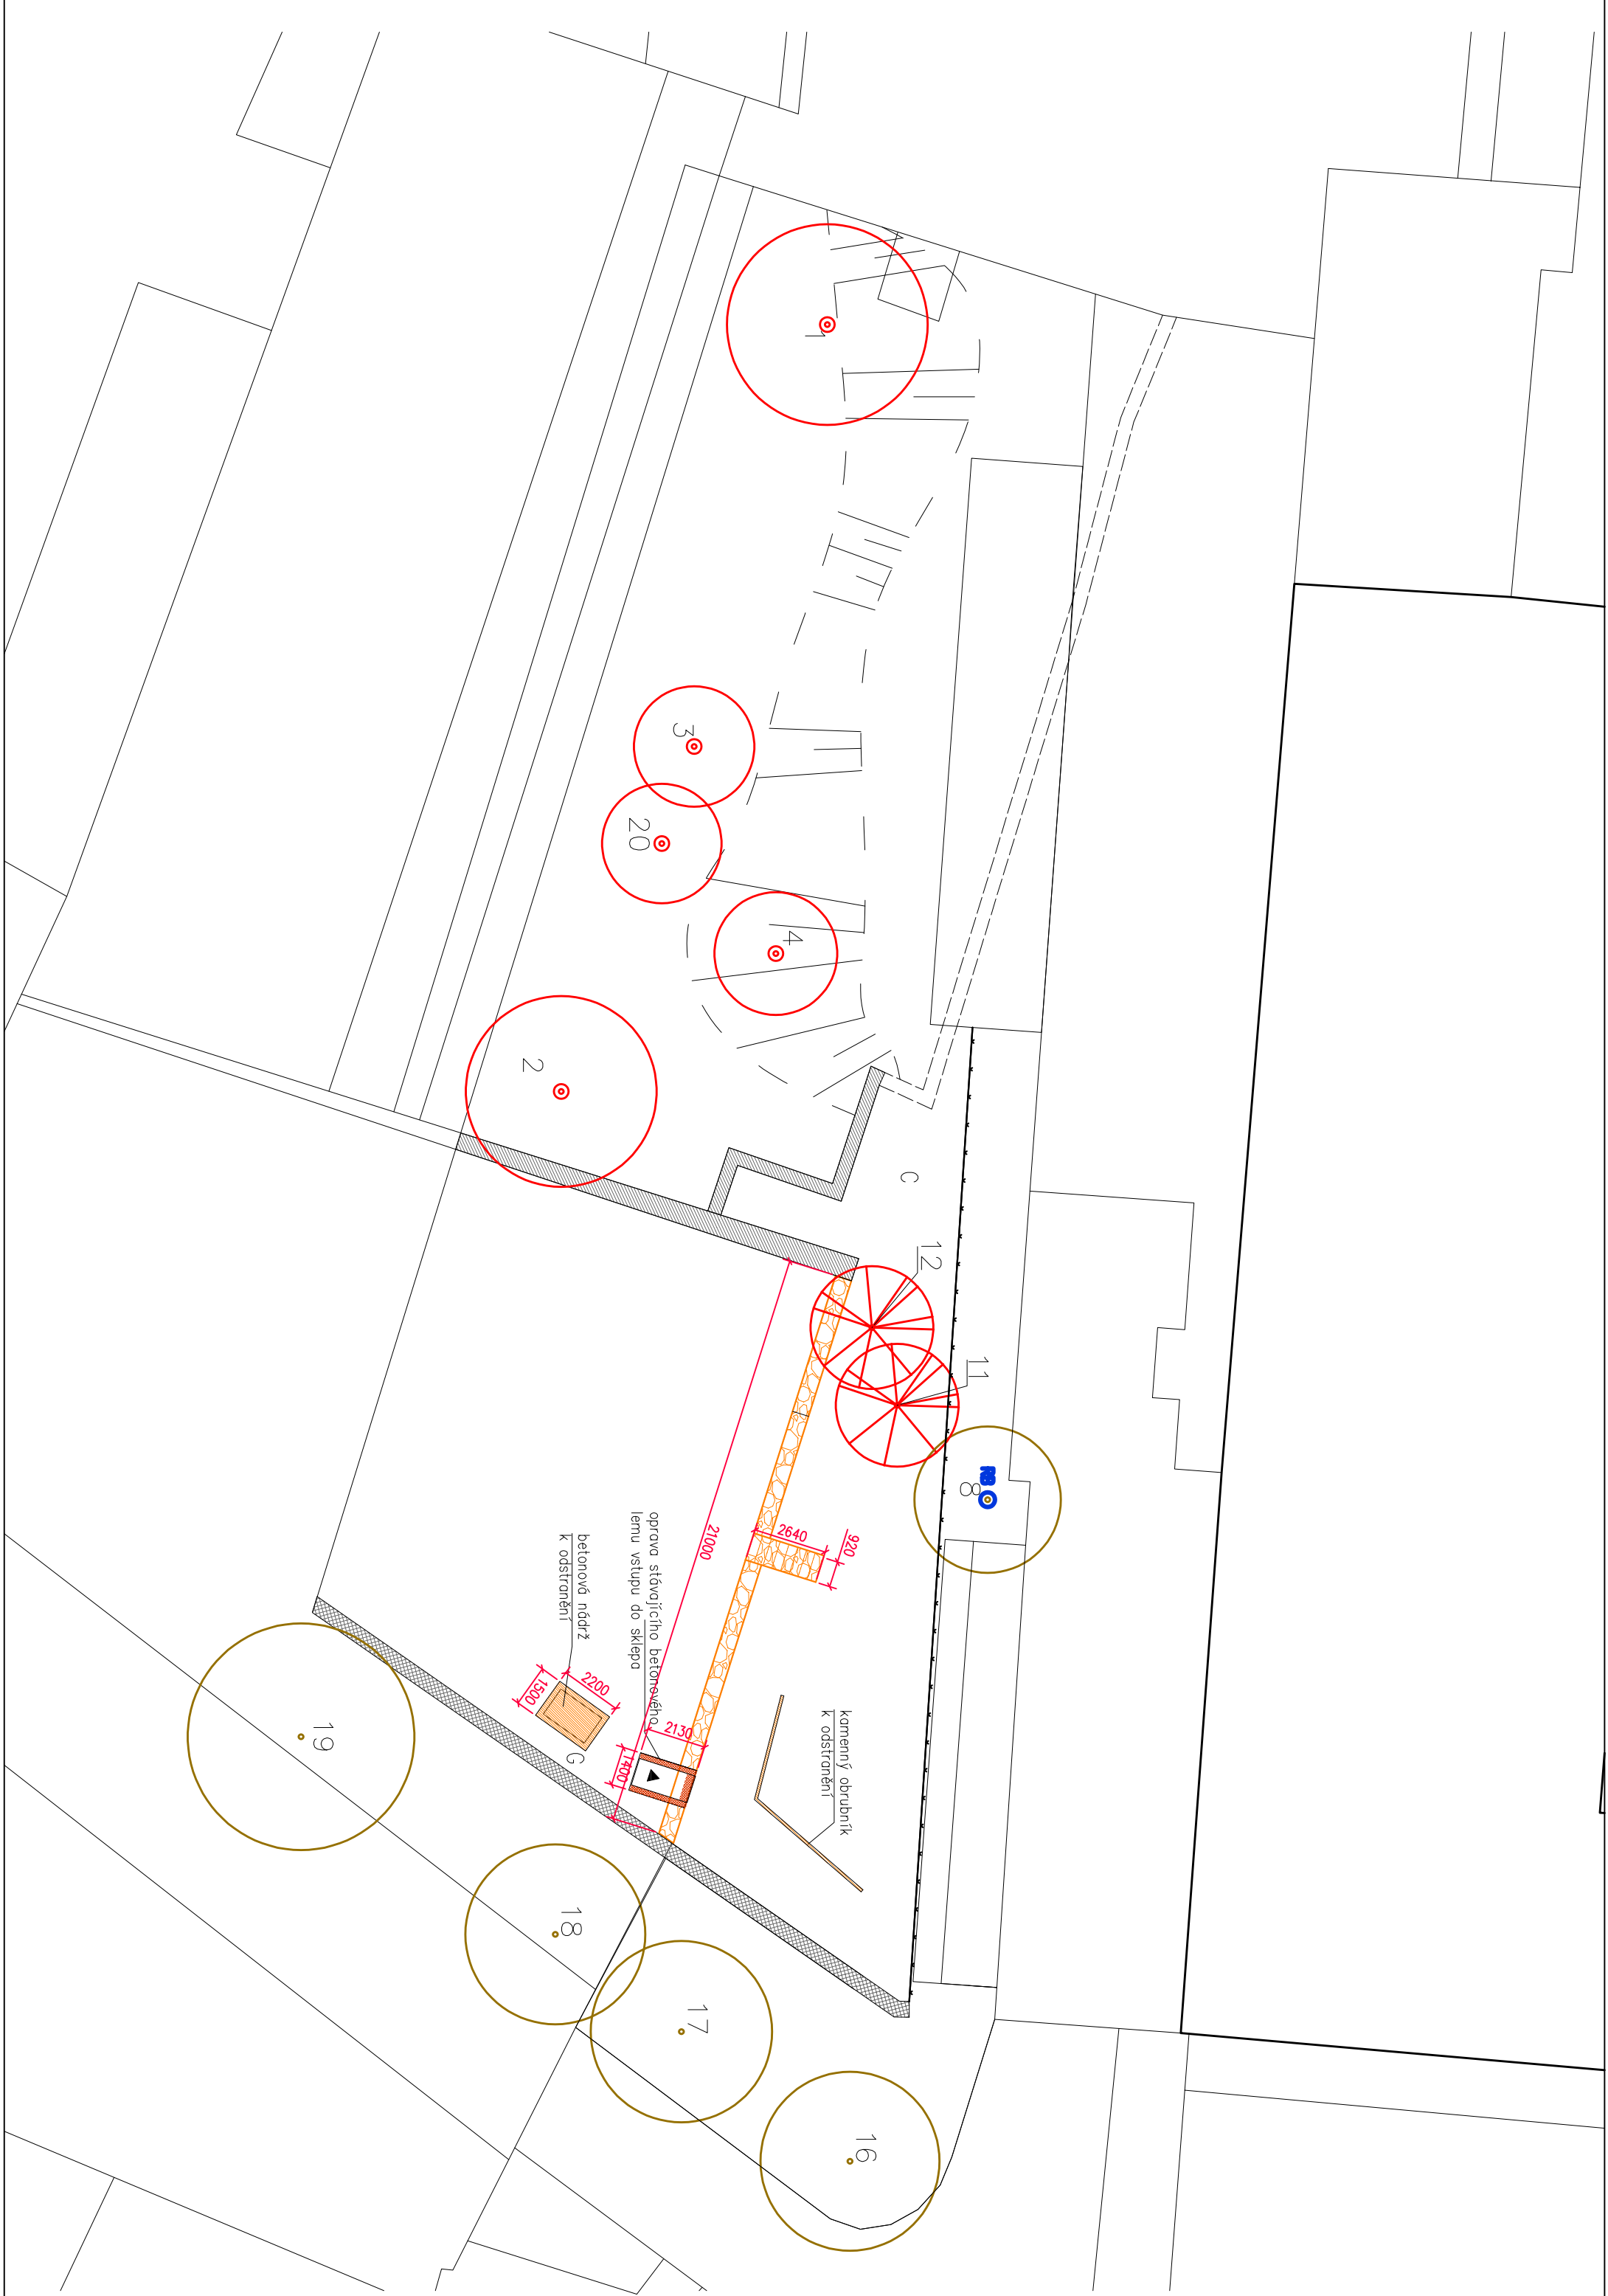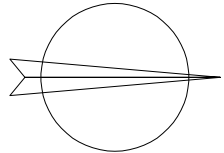

POZN.: LOKALITA NEBYLA GEODETICKY ZAMĚŘENA

Jabloňová terasa Rosice
k.ú. Rosice u Brna , parc. č. 81/1

Ing. Stanislav Míkš

Ing. arch. Martin Špišler

m.spisler@email.cz tel: 776 193 871

stmk@post.cz, tel: 776 204 037

www.msmprojekt.cz

INVESTOR:

Jabloňová terasa z.s. Žerádovovo náměstí 1, Rosice 68601

ZODP. PROJEKTANT:

Ing. Stanislav Míkš Lipová 1332, Rosice 686 01

AUTOR:

Ing. arch. Eva Wagnerová, Lenka Urbančiková

VYPRACOVAL:

Ing. Stanislav Míkš

MAŽEV VYKRESU:

INVENTARIZACE DŘEVIN, ASANACE A DEMOLICE - SITUACE

DATUM:

01/2022

STUPEŇ:

uz.souhlas

MĚŘÍTKO:

REVIZE:

1:250

VYKRES Č.

02